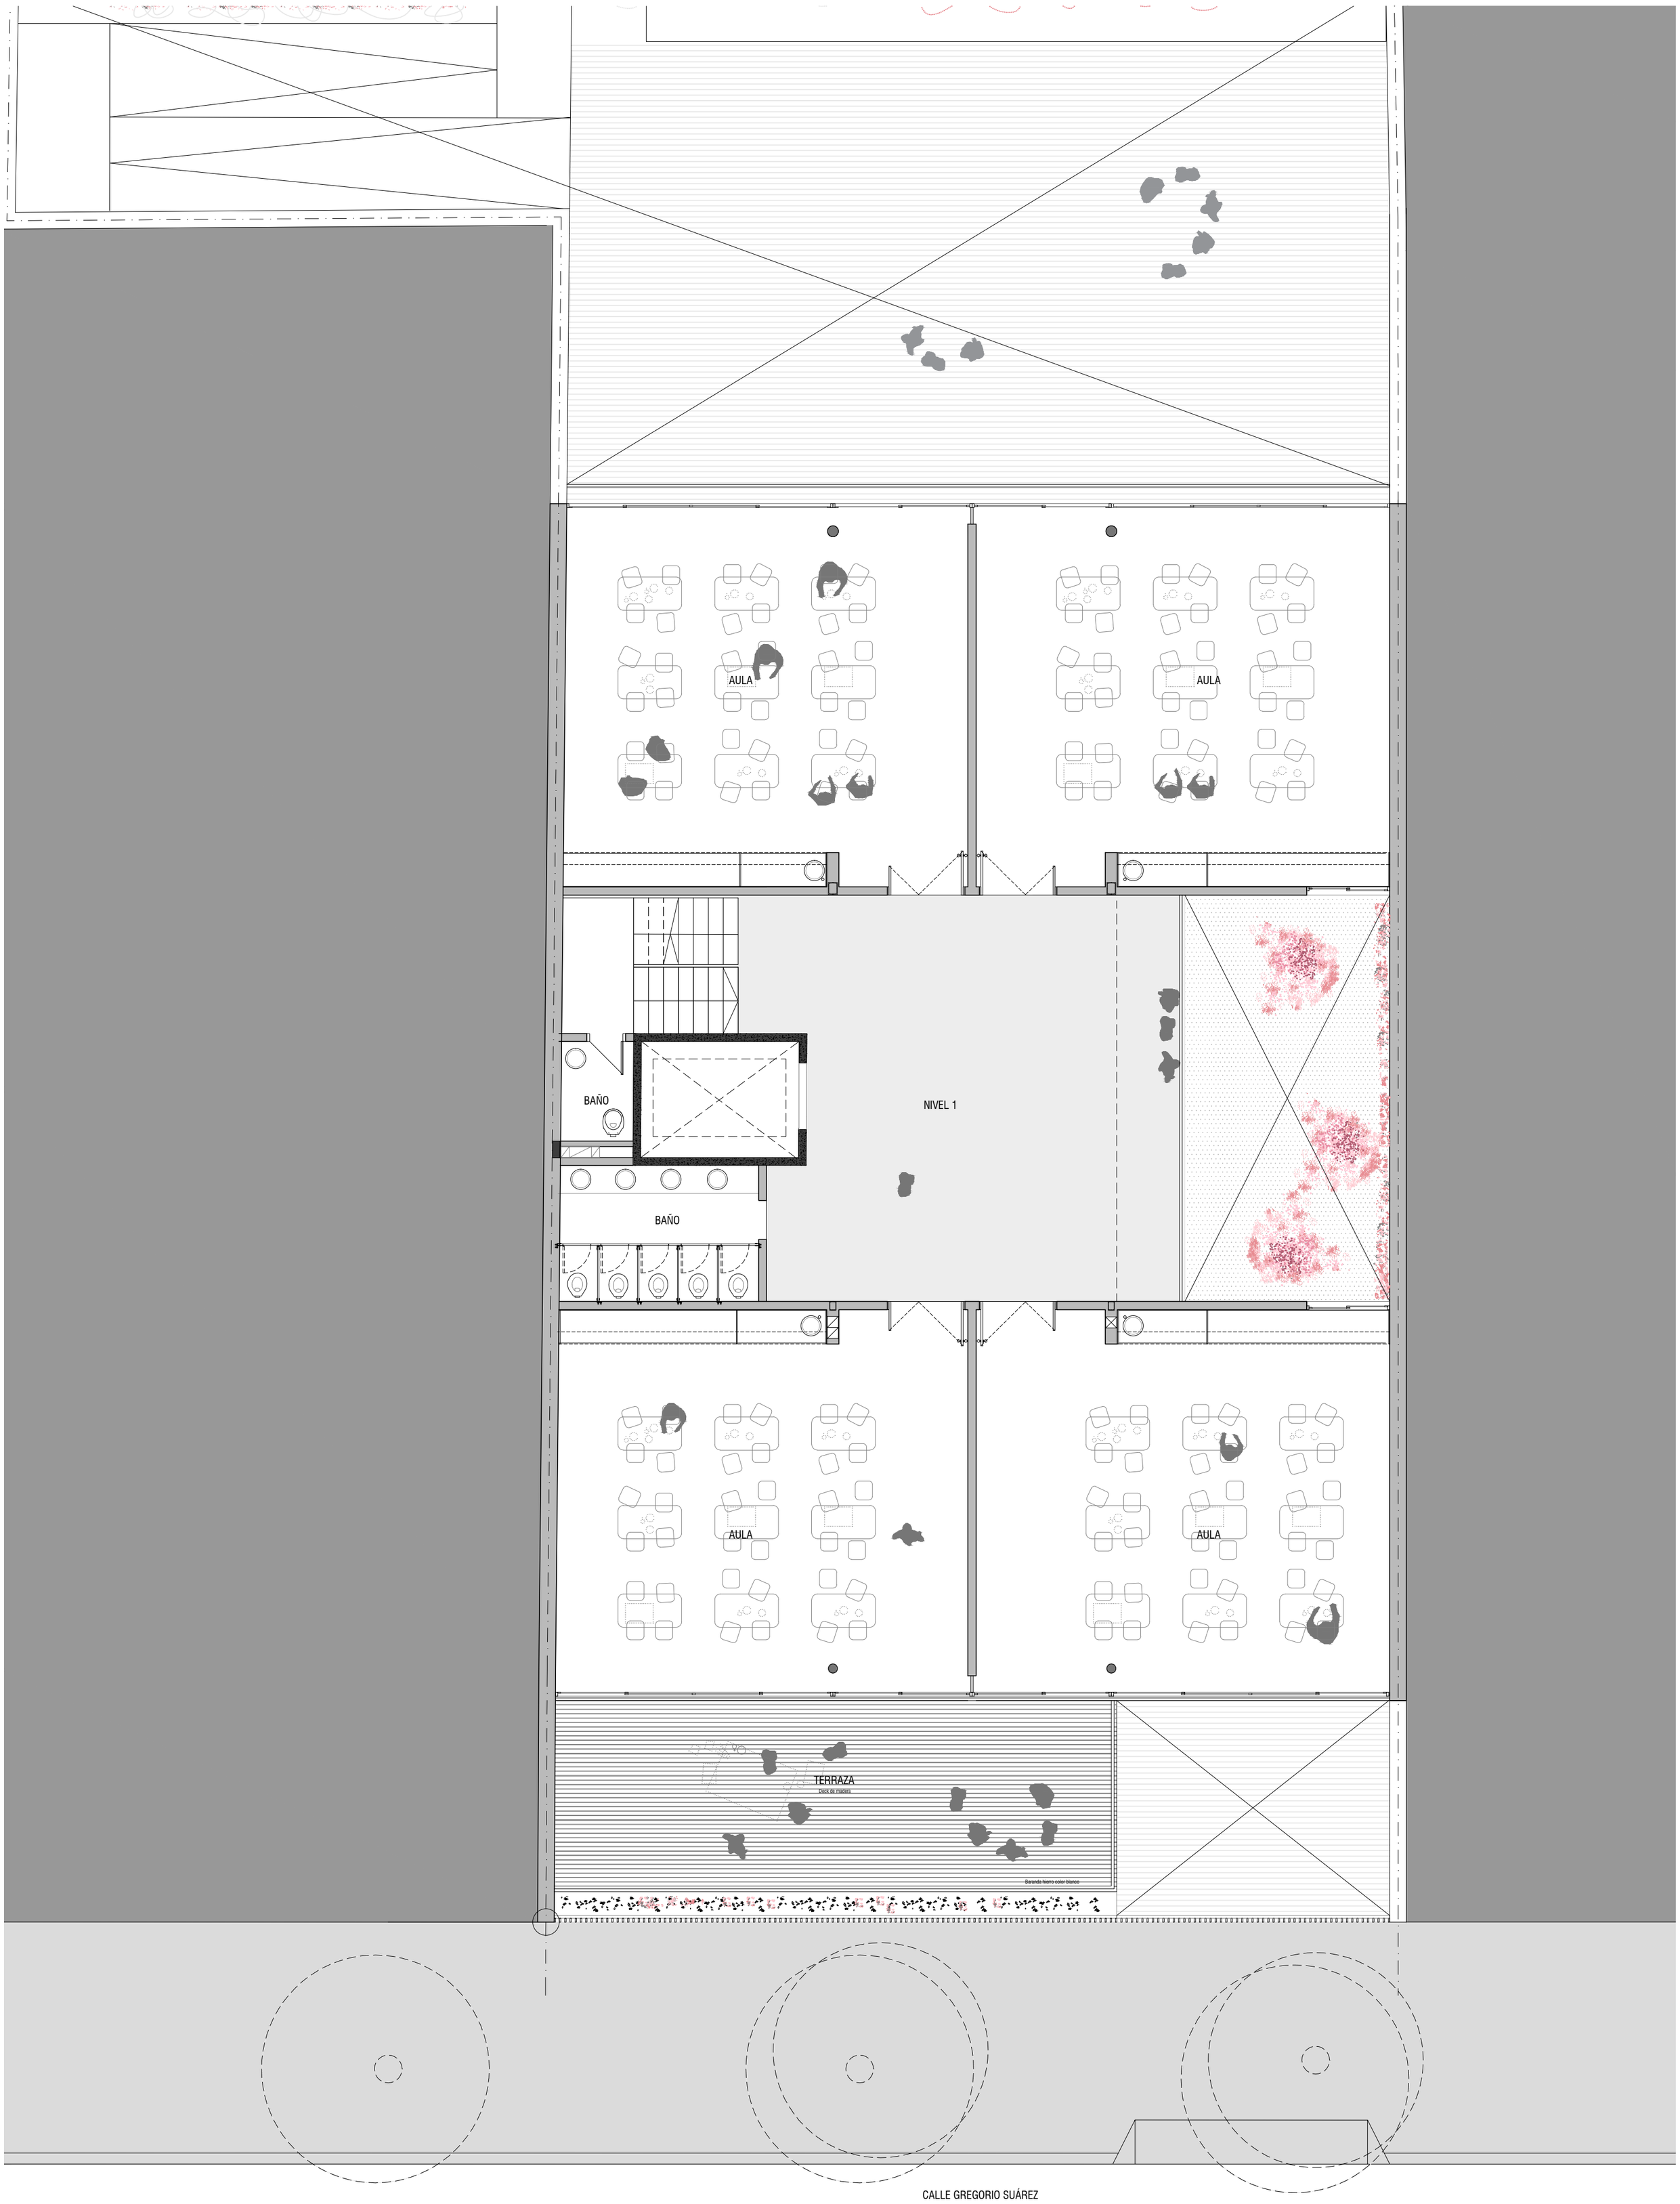

COLEGIO ZORRILLA
EDUCACIÓN INICIAL
PRIMER NIVEL

CARRIQUIRY FAVARO
ARQUITECTOS